


## AMÉNAGEMENT PROVISOIRE - VERSION 1

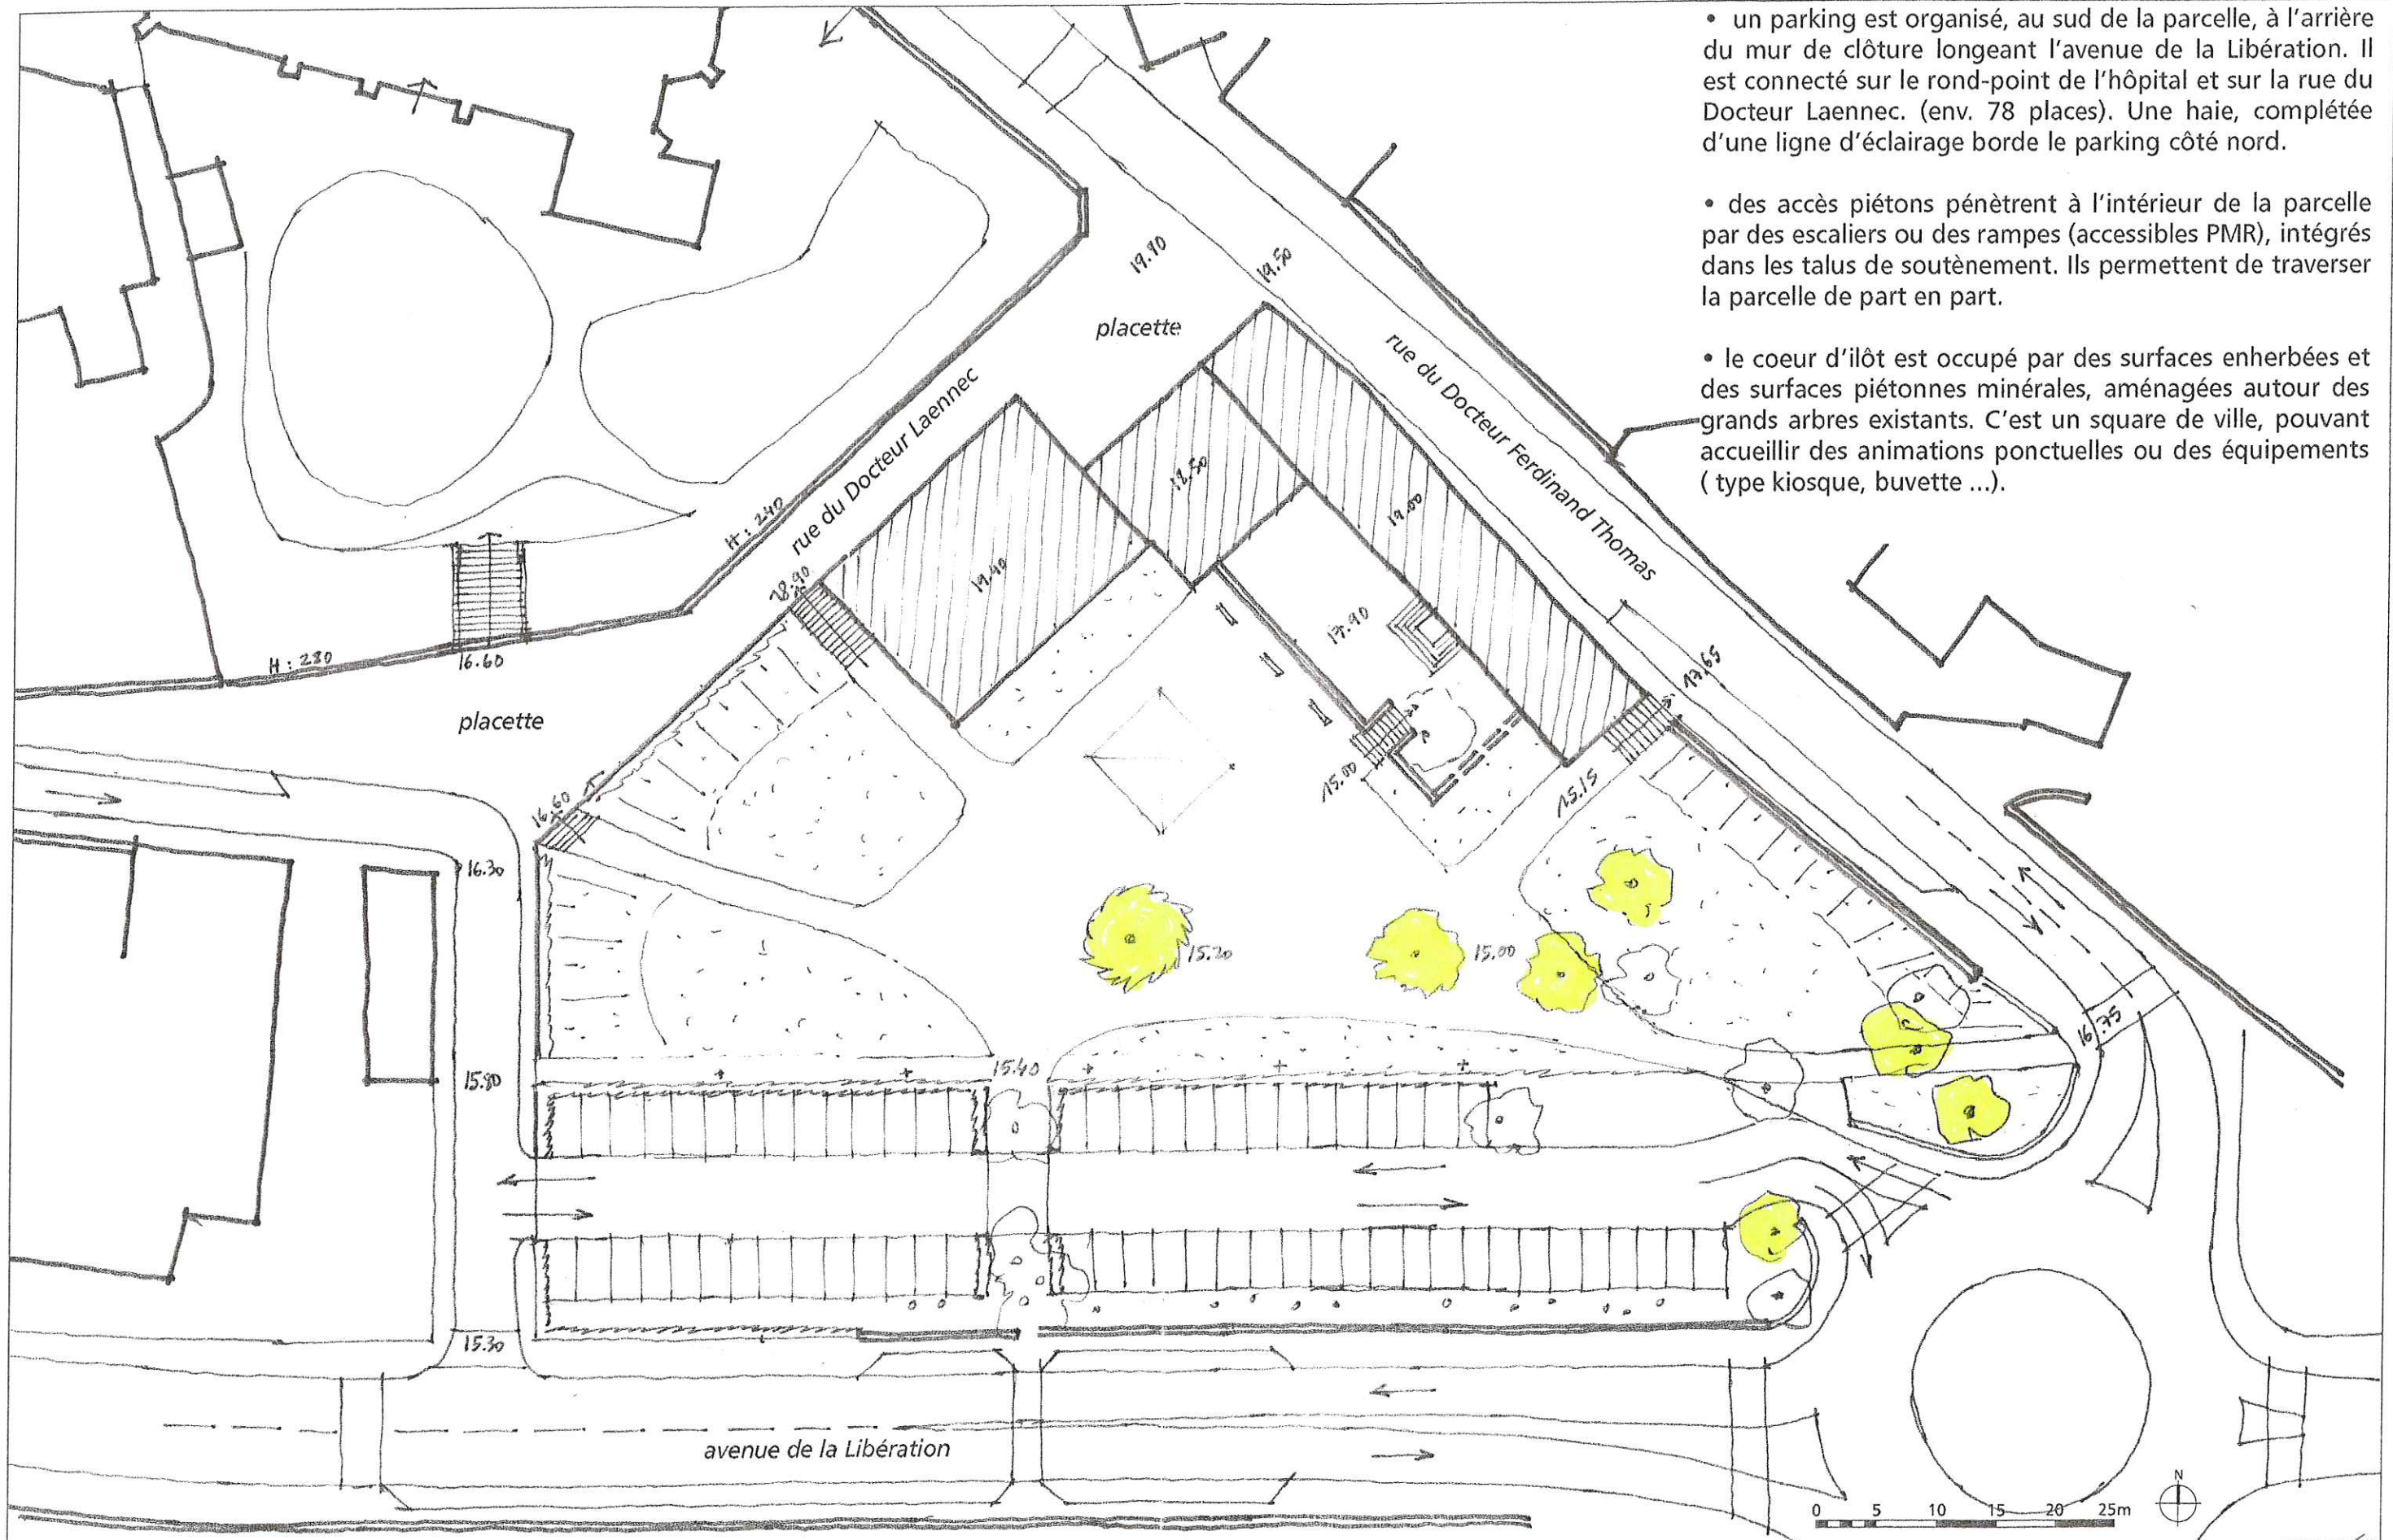

- un parking est organisé, au sud de la parcelle, à l'arrière du mur de clôture longeant l'avenue de la Libération. Il est connecté sur le rond-point de l'hôpital et sur la rue du Docteur Laennec. (env. 78 places). Une haie, complétée d'une ligne d'éclairage borde le parking côté nord.

- des accès piétons pénètrent à l'intérieur de la parcelle par des escaliers ou des rampes (accessibles PMR), intégrés dans les talus de soutènement. Ils permettent de traverser la parcelle de part en part.

- le coeur d'ilôt est occupé par des surfaces enherbées et des surfaces piétonnes minérales, aménagées autour des grands arbres existants. C'est un square de ville, pouvant accueillir des animations ponctuelles ou des équipements ( type kiosque, buvette ...).