


HENNEBONT

Rue du TY MOR
BE n°18

Projet de Division Propriété de la Ville d'HENNEBONT DMPC n°

Légende

- (red line) — Projet de division
- - - (yellow dashed line) - - - Application cadastral
- - - (black dashed line) - - - Empreinte cadastrale

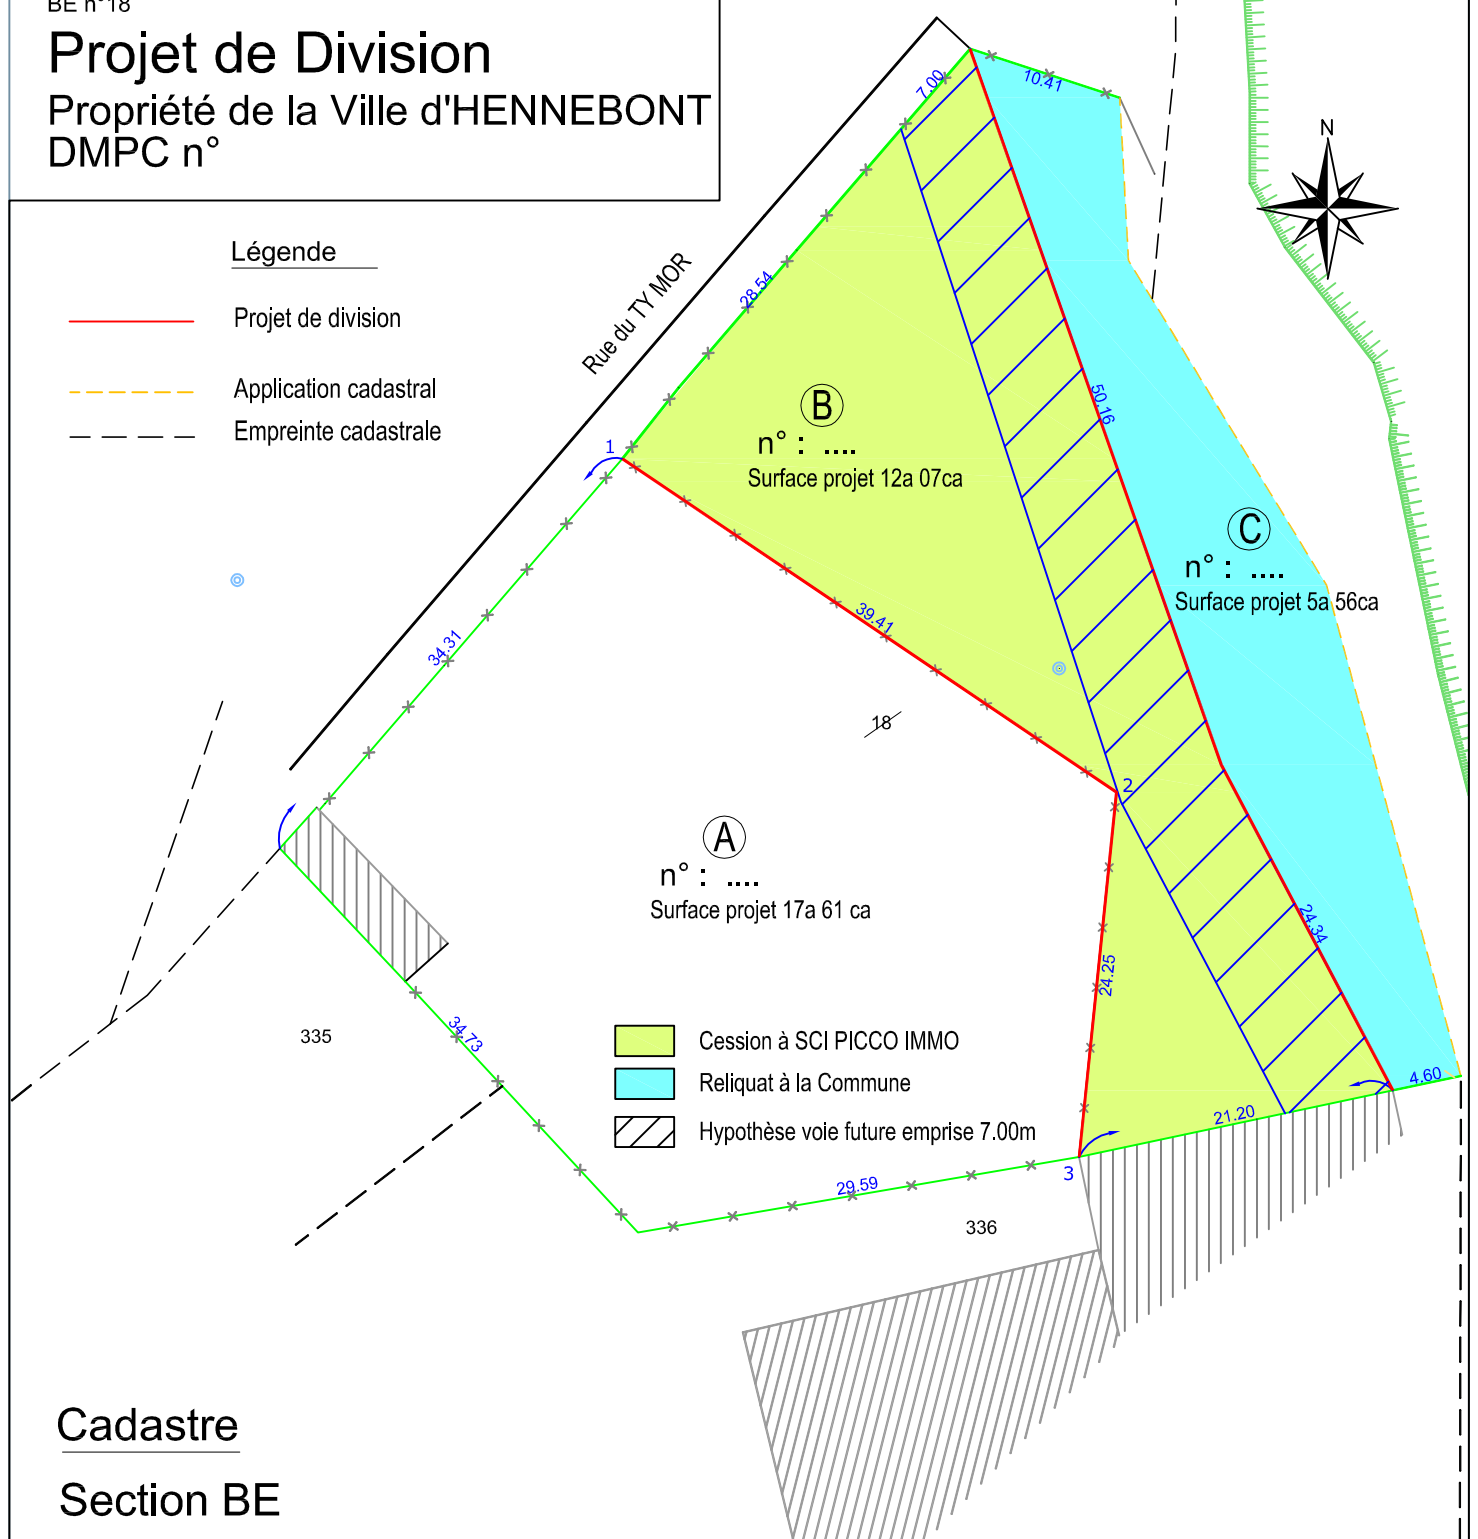

Cadastre
Section BE

Validé par le Géomètre-Expert
M. HINAULT Jean-Charles



SELARL NICOLAS ASSOCIÉS
Géomètres-Experts • Urbaniste diplômé

AGENCE D'HENNEBONT

3 avenue Françoise Giroud

56700 HENNEBONT

Tél : 02 97 36 25 02

Email : hennebont@sarlnicolas.fr

WWW.NICOLAS-ASSOCIES.COM

ECHELLE 1 / 500

Dressé le 2 Aout 2021 - Modifié le 16/09/2021

Dressé par Jean-Charles HINAULT

Système indépendant

Référence : H21-esquisse