

COMMUNE D'HENNEBONT

"15 Rue Albert Einstein"
Section AZ n°890p


PLAN DE RETABLISSEMENT DE LIMITE

Propriété de la Commune d'HENNEBONT

Système de coordonnées indépendant

MATRICULE	X	Y
A	650.79	706.01
B	651.78	706.14
C	796.60	707.86
1	642.34	713.07
2	652.63	691.38
3	740.12	754.76
4	796.81	716.97
5	796.39	699.41

Envoyé en préfecture le 30/09/2024
Reçu en préfecture le 30/09/2024
Publié le 30 09 2024
ID : 056-215600834-20240926-D202409014-DE

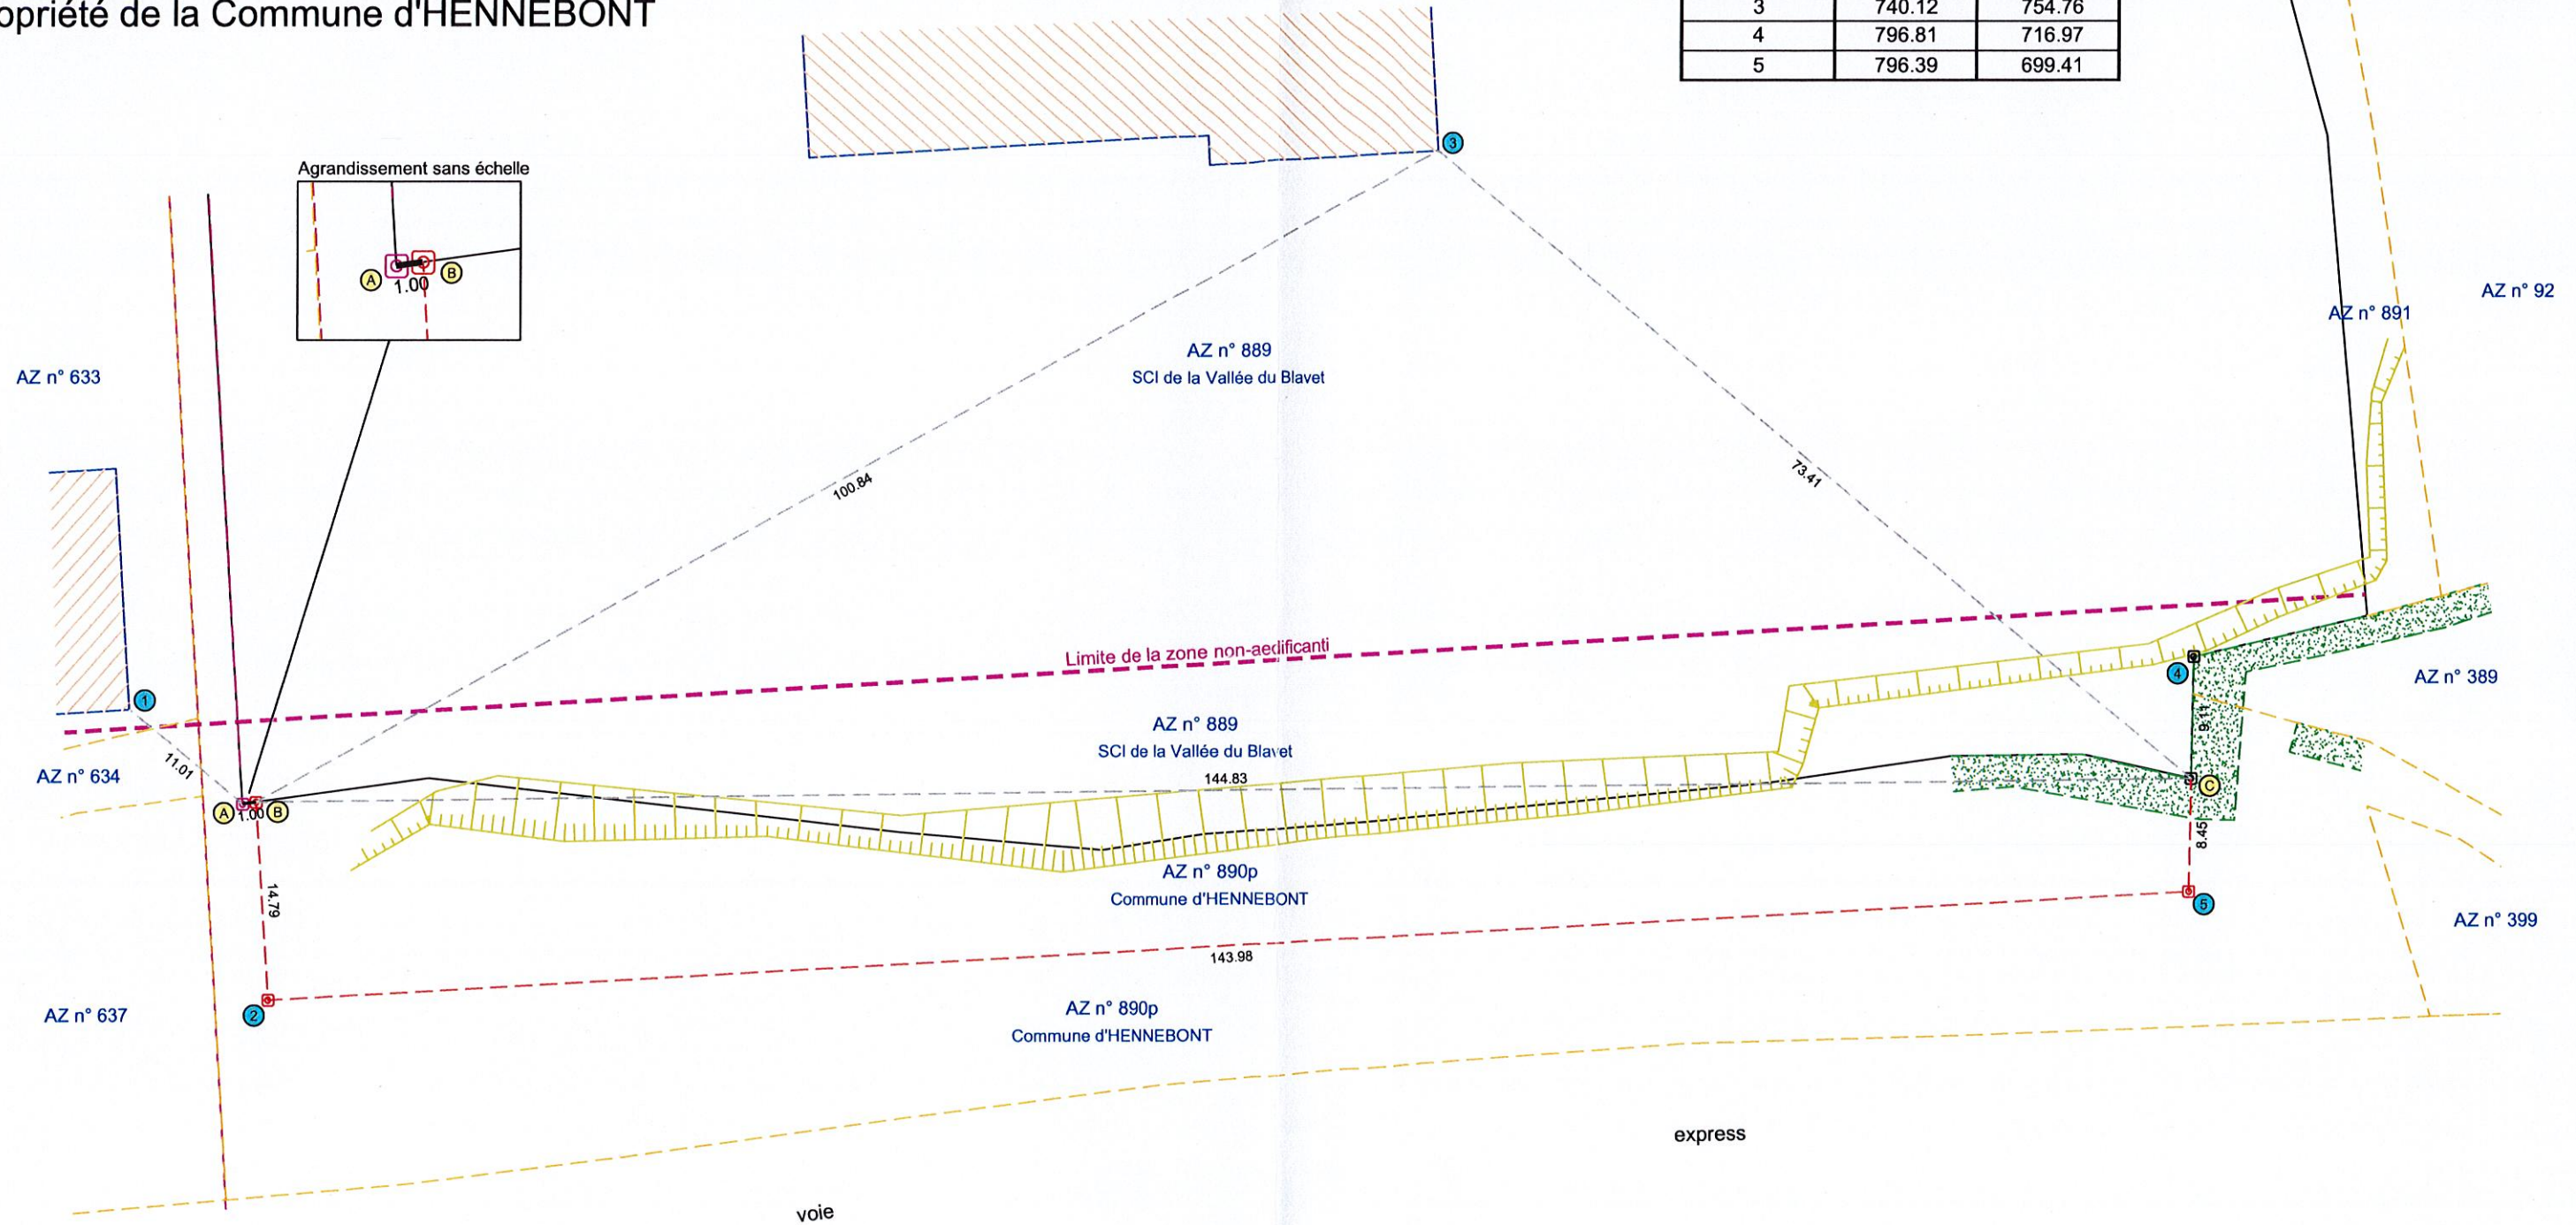

NICOLAS associés
SELARL NICOLAS ASSOCIÉS
Géomètres-Experts - Urbaniste diplômé
AGENCE D'HENNEBONT
3 avenue Françoise Giroud
56700 HENNEBONT
Tél : 02 97 36 25 02
Email : hennebont@sarfnicolas.fr
WWW.NICOLAS-ASSOCIES.COM

ECHELLE 1 / 500

Dressé le 09.01.2024

Dressé par M. QUILLERE M

Système de coordonnées indépendant

Référence : H23-261

LEGENDE

- Bâtiment
- Construction légère
- Clôture
- Talus
- Application cadastrale

- Rupture de pente
- Borne existante
- Borne nouvelle
- Borne nouvelle remplacée

- Limite divisoire
- Cotation

— Limite définie suivant le plan de lotissement dressé en mars 2003 par M. Jean-Marc HUIBAN, géomètre-expert à LORIENT

Validé par le Géomètre-Expert
M. HINAULT Jean-Charles

Ordre des Géomètres-Experts
SELARL NICOLAS ASSOCIÉS
Successeurs du cabinet HUIBAN
Jean Charles HINAULT - N° inscription à l'ordre 05483
3 avenue Françoise GIROUD
56700 HENNEBONT
Tel 02 97 36 25 02