


COMMUNE DE HENNEBONT


Lieu-Dit Mané El Cuff
Section AB n°174

PLAN D'ETAT DES LIEUX Propriété de M.et Mme JAHANDIER

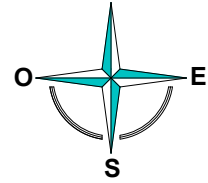

Les surfaces et les cotes ne seront définitives qu'après bornage

Plan provisoire ne pouvant être annexé à un acte authentique

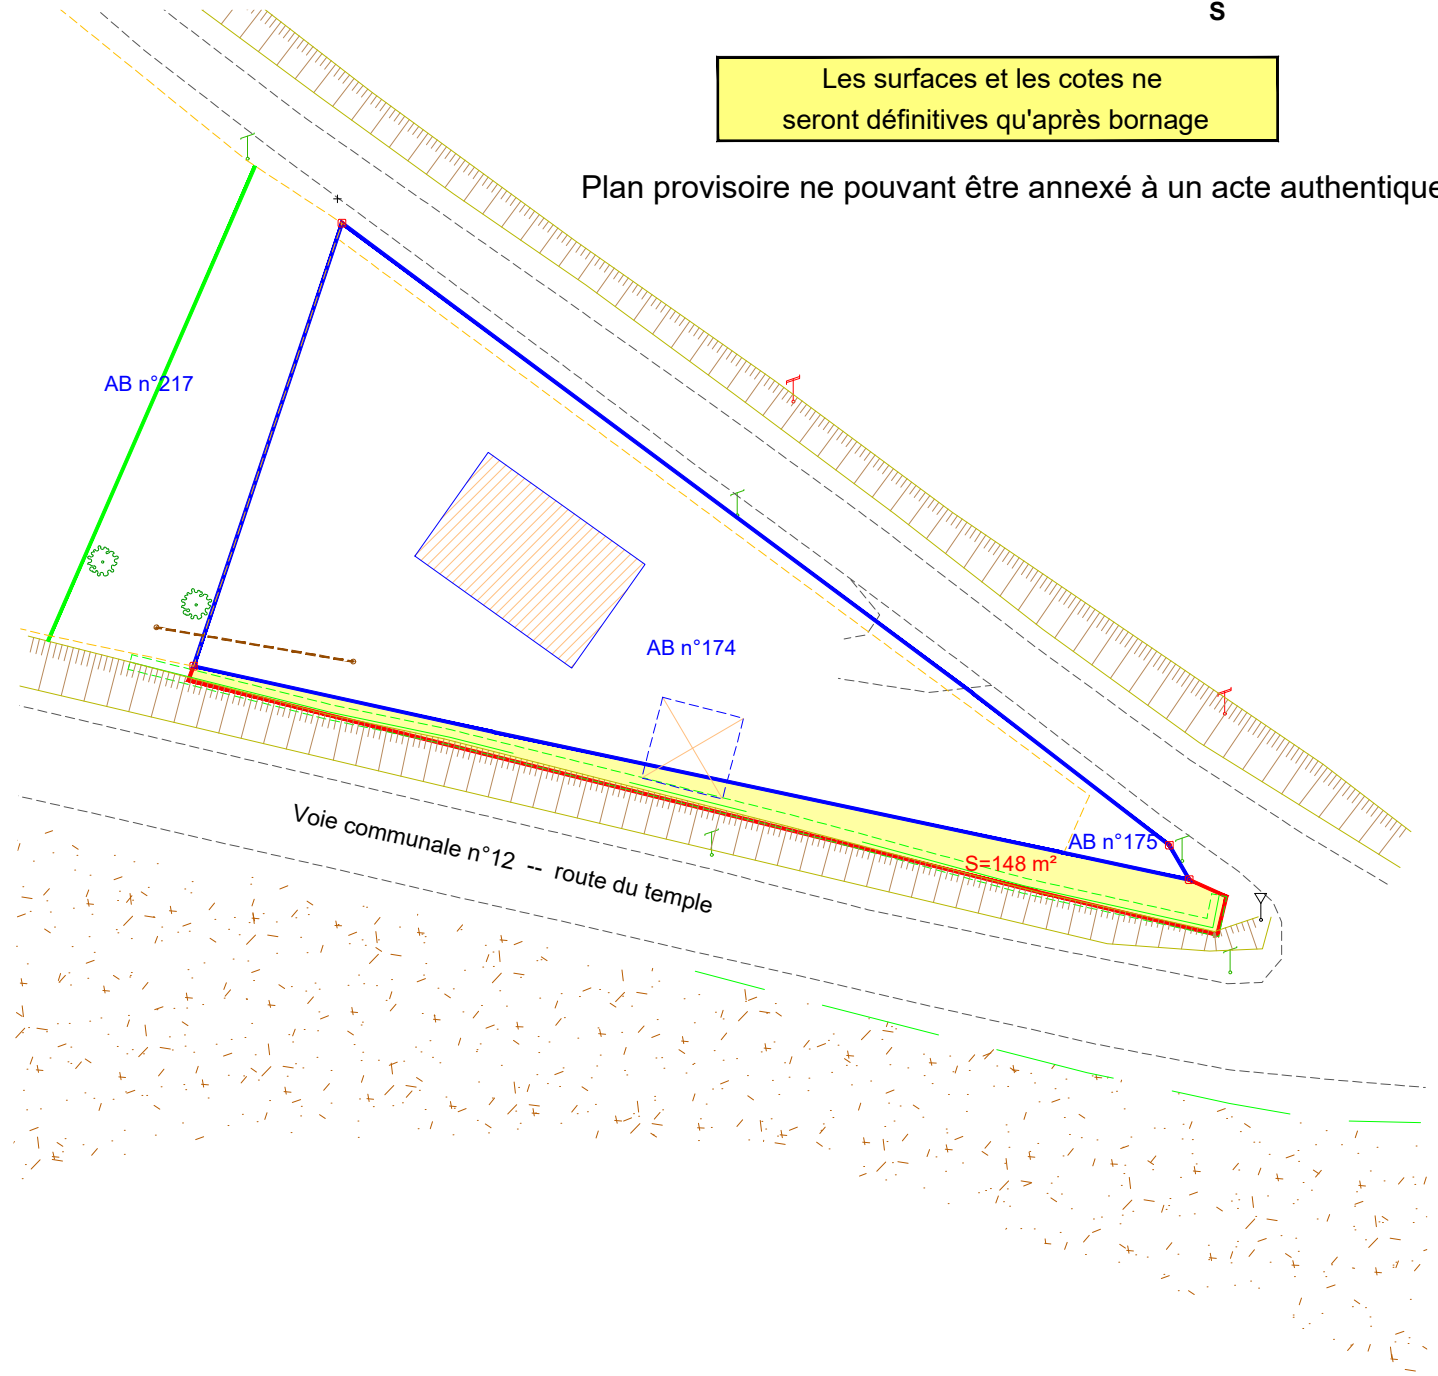

| | | | | | |
|--|--|--|---|--|---------------------|
| | Bâtiment | | Rupture de pente | | Poteau téléphone |
| | Construction légère (position approximative) | | Application cadastrale non bornée | | Poteau E.D.F. B.T. |
| | Bord de chaussée | | Application plan ancien | | division éventuelle |
| | Haie | | Limite de fait observée | | |
| | Axe de haie | | Différentiel application planancien et limite de fait | | |

Validé par le Géomètre-Expert
M. HINAULT Jean-Charles



SELARL NICOLAS Associés – Géomètres-Experts
 Agence de PLOUAY
 8 rue du Docteur Berthy
 56240 PLOUAY
 Tel: 02.97.33.30.35
 plouay@sarlnicolas.fr

Agence d'HENNEBONT
 3 avenue Françoise Giroud
 56700 HENNEBONT
 Tel: 02.97.36.25.02
 hennebont@sarlnicolas.fr

www.nicolas-associes.com

ECHELLE 1 / 500

Dressé le 26/09/2024

Dressé par Marc DURAND

Système indépendant

Référence : H24-251